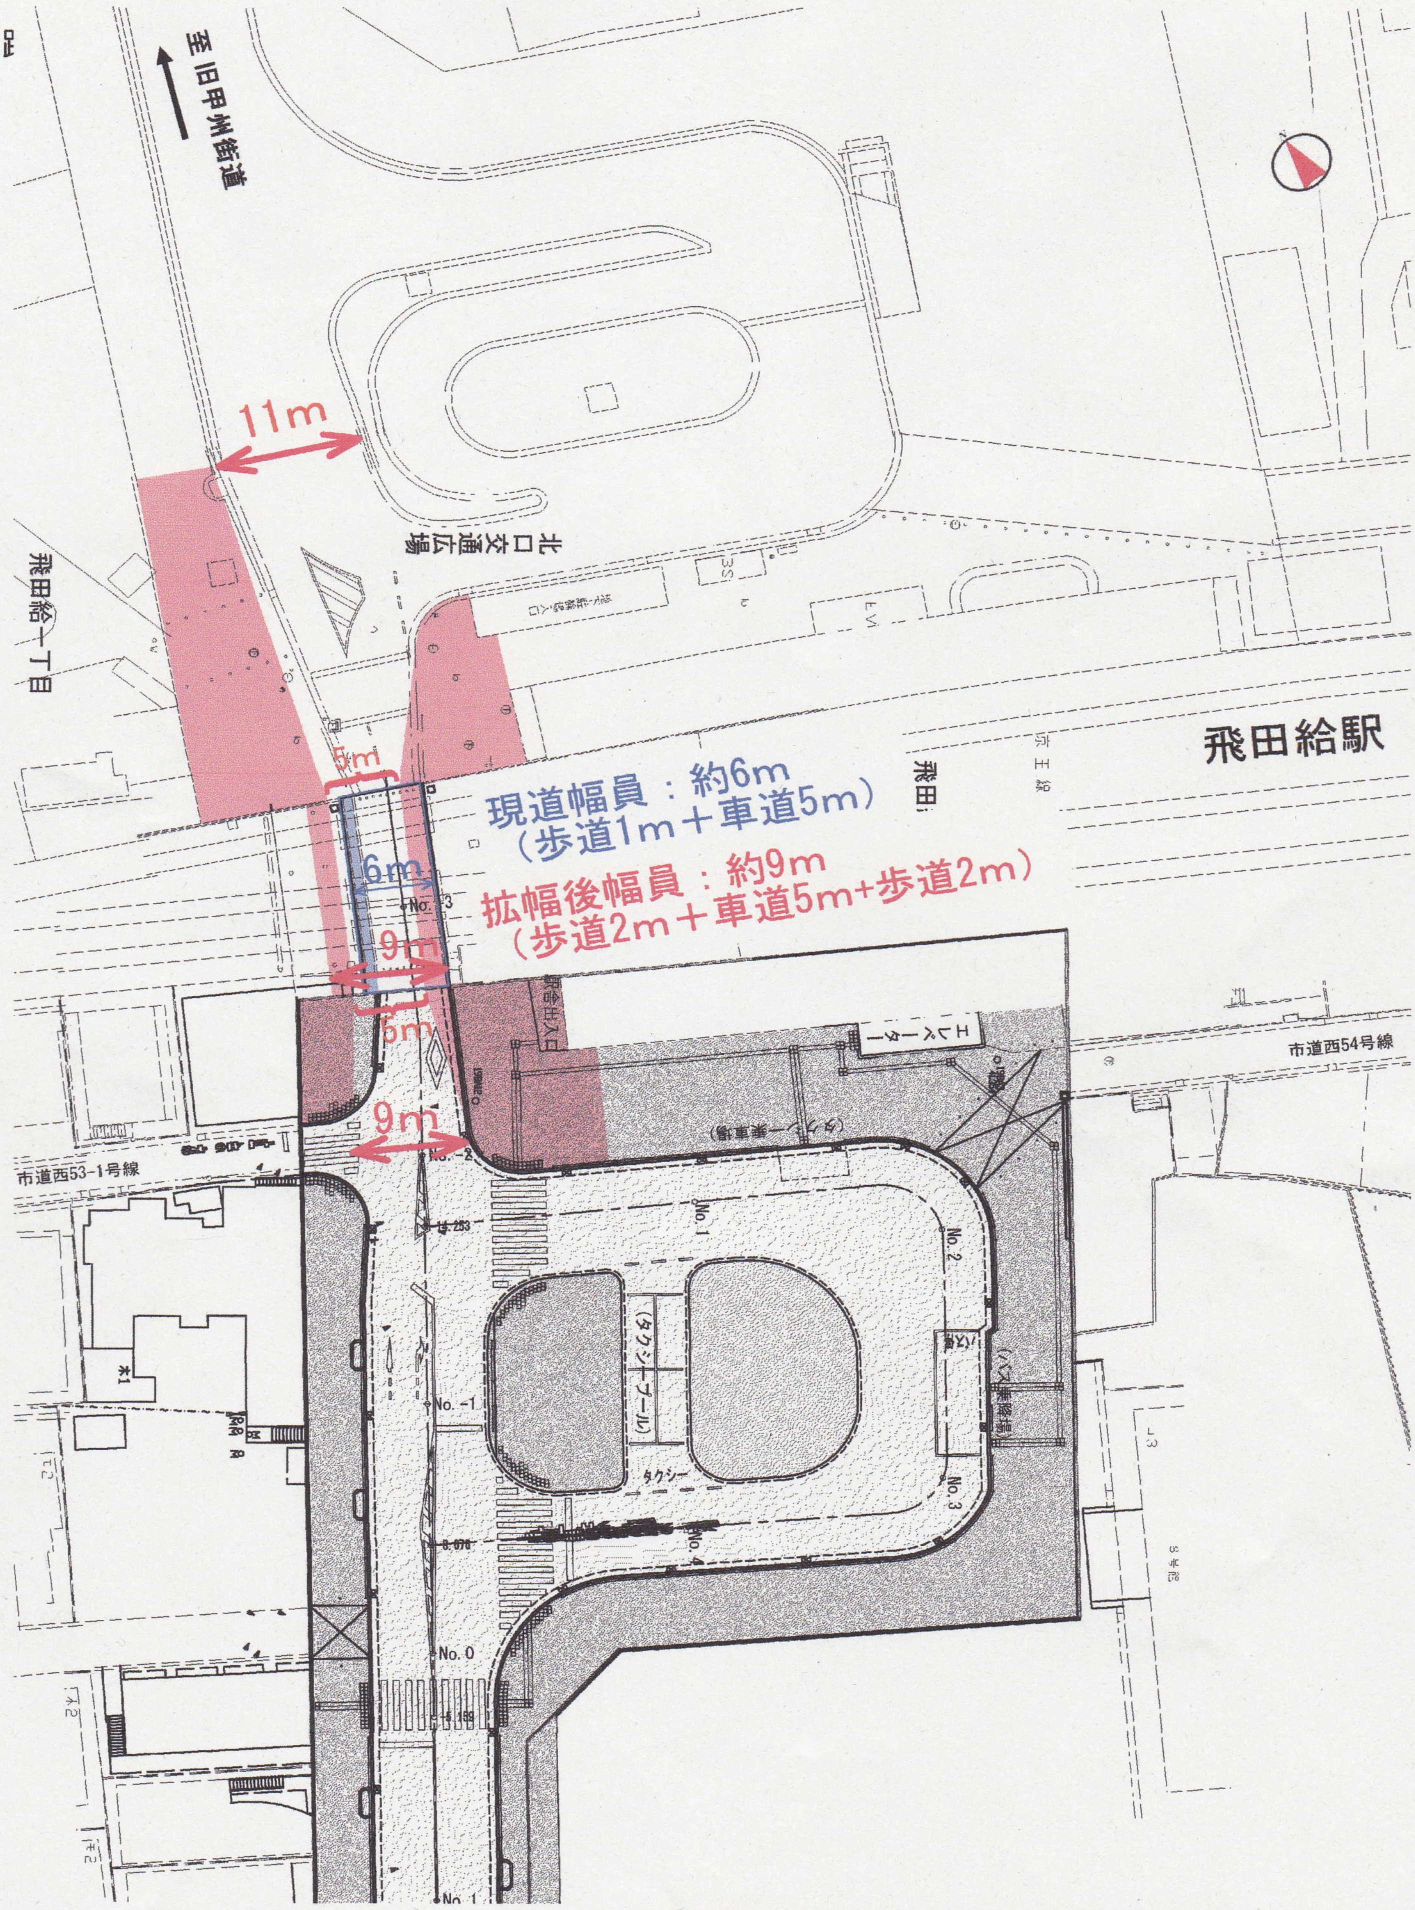
至 旧甲州街道
11m
飛田給一丁目
北口交通広場
5m
現道幅員：約6m
（歩道1m＋車道5m）
6m
拡幅後幅員：約9m
（歩道2m＋車道5m+歩道2m）
9m
5m
9m
飛田給駅
京王線
飛田
市道西54号線
市道西53-1号線
エレベーター
No.3
No.2
No.1
No.0
No.-1
タクシープール
タクシー
バス乗降場
至 品川通り

🟥：踏切拡幅後の 歩道位置

□：現況踏切

🟦：現況踏切箇所の 歩道位置